



# BEGANE GROND BESTAAND

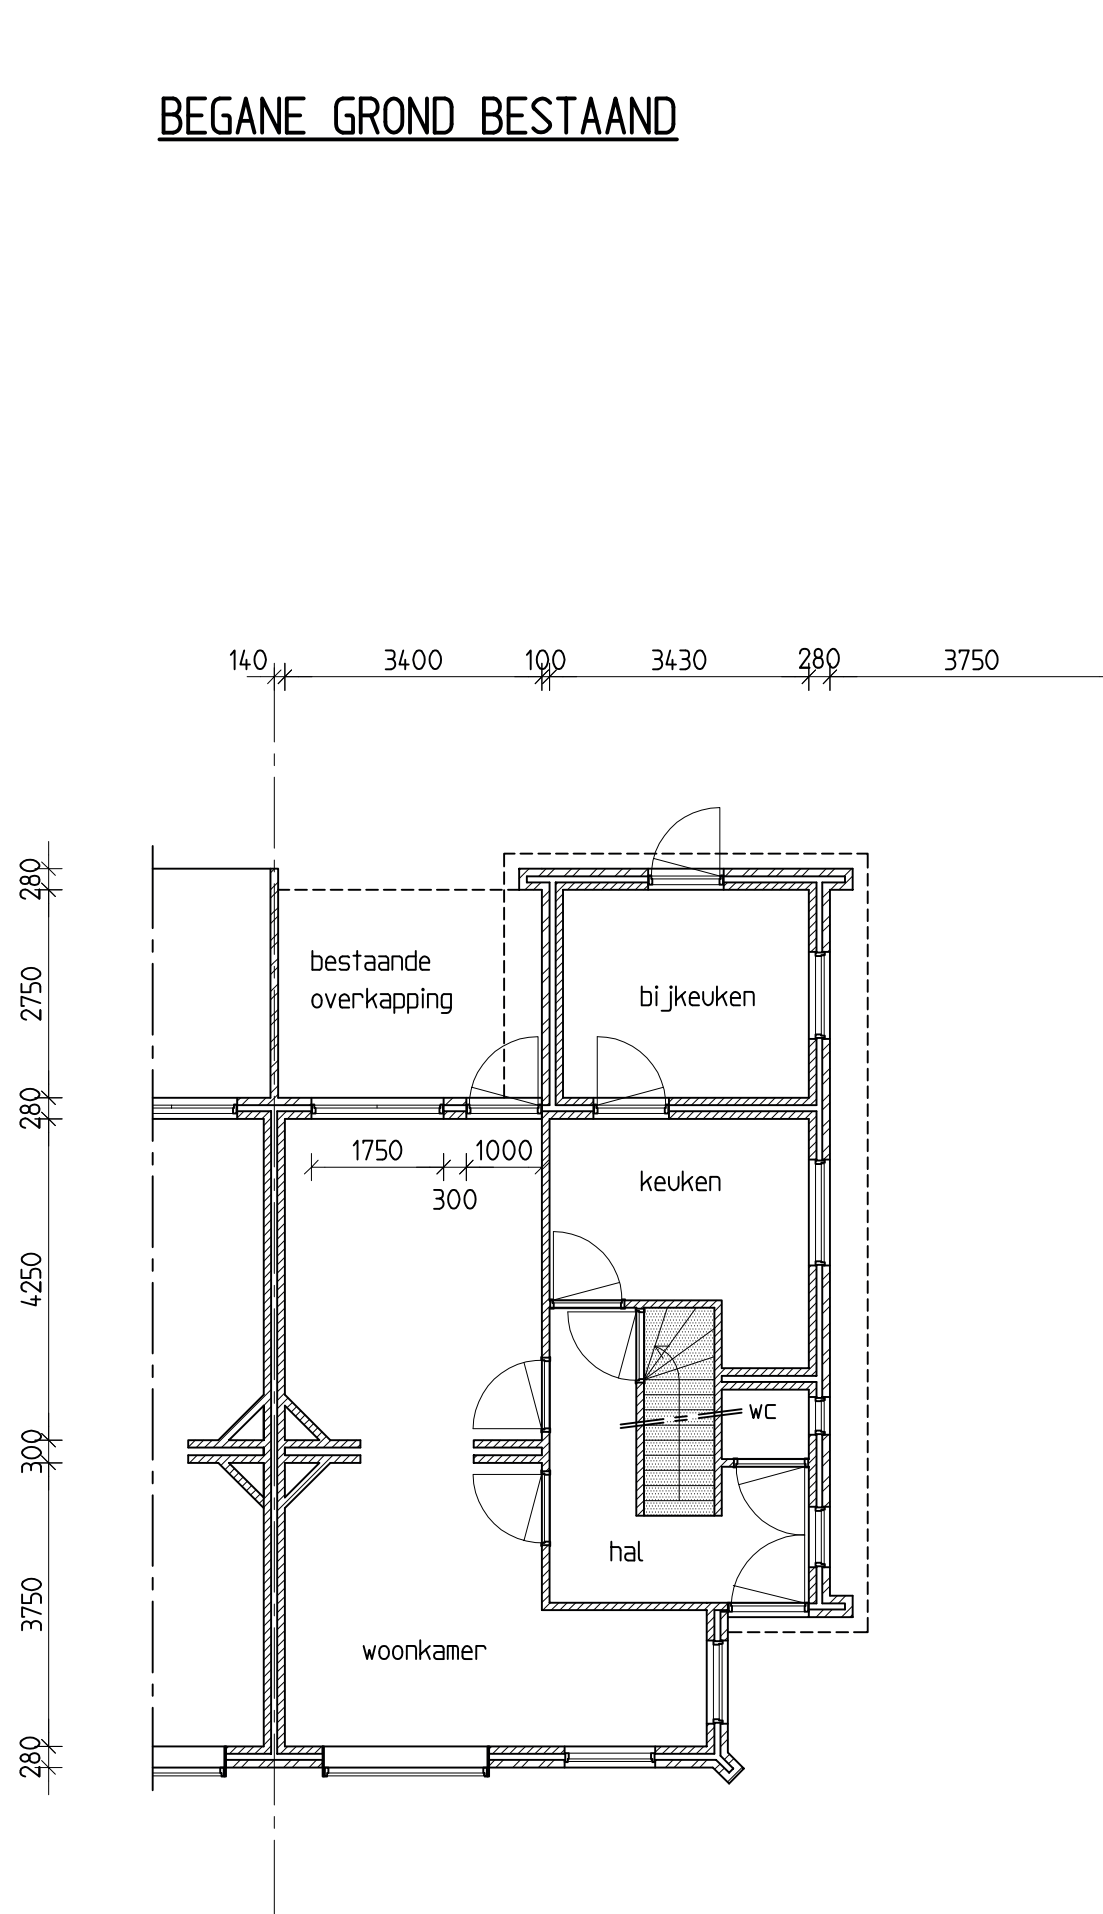

# BEGANE GROND NIEUW

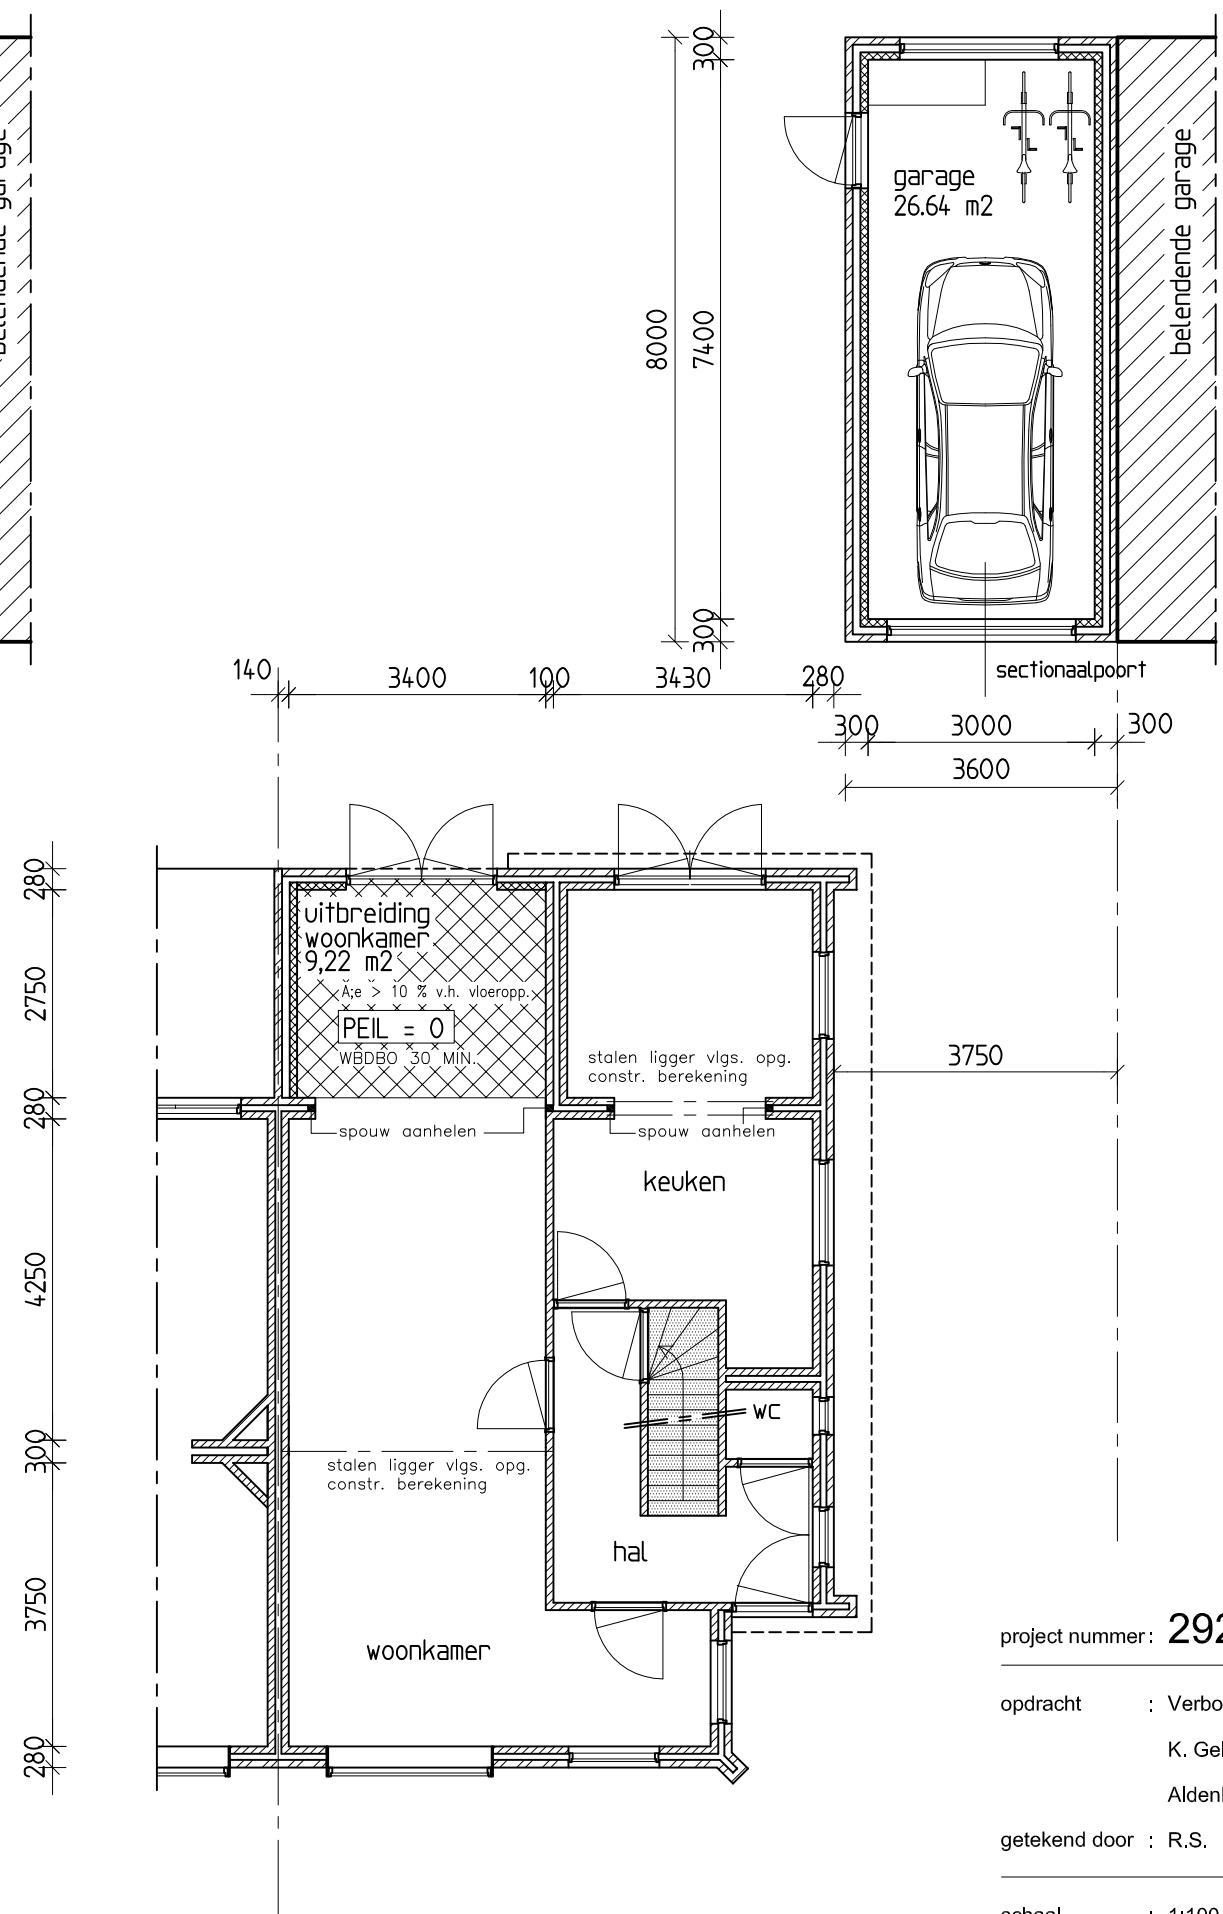

 = verblijfsoppervlak

project nummer: **2928** tek nr: **002** **RENCO SIPS**  
CONSTRUCTIEVE BEREKENINGEN

opdracht : Verbouwing woonhuis Aldenhofstraat 25 Mauritsweg 54a  
K. Gelissen te Neerbeek Tel.: 046 423 46 94  
Aldenhofstraat 25, 6191 GR Neerbeek Fax.: 046 423 46 94  
Mob.: 06 460 756 11  
getekend door : R.S. info@rencosips.nl  
www.rencosips.nl

schaal : 1:100 opm : maten in mm

datum : 28-09-2011 gew : -