

## ALGEMEEN:

geluidvoorzieningen *vlgs. NEN 1070*  
ventilatievoorzieningen *vlgs. NEN 1087*  
brandvoorzieningen *vlgs. NEN 6082*  
isolatievoorzieningen *vlgs. NEN 1068*  
riolering *vlgs. voorschr. civ. techn.  
dienst gemeente*


beglazing *vlgs. NEN 3576*  
daglichtvoorzieningen *vlgs. P186 / P30*  
constructie *vlgs. constructeur*

elektrotechn. voorzieningen *vlgs. NEN 1010*

vochtkering *vlgs. NEN 2778*  
meterkast *vlgs. NEN 2768+2778*  
afvalwater, faecalien en hwa's *vlgs. NEN 3215*

dakconstructie *vlgs. opgave constructeur / leverancier*  
fundering *vlgs. opgave constructeur*  
dilatatie metselwerk *vlgs. opgave constructeur / leverancier*  
overstortvoorzieningen *vlgs. opgave constructeur*

Weerstandklasse voor inbraakwerendheid minimaal klasse 2 Art. 20a Bouwbesluit  
Maten in het werk controleren

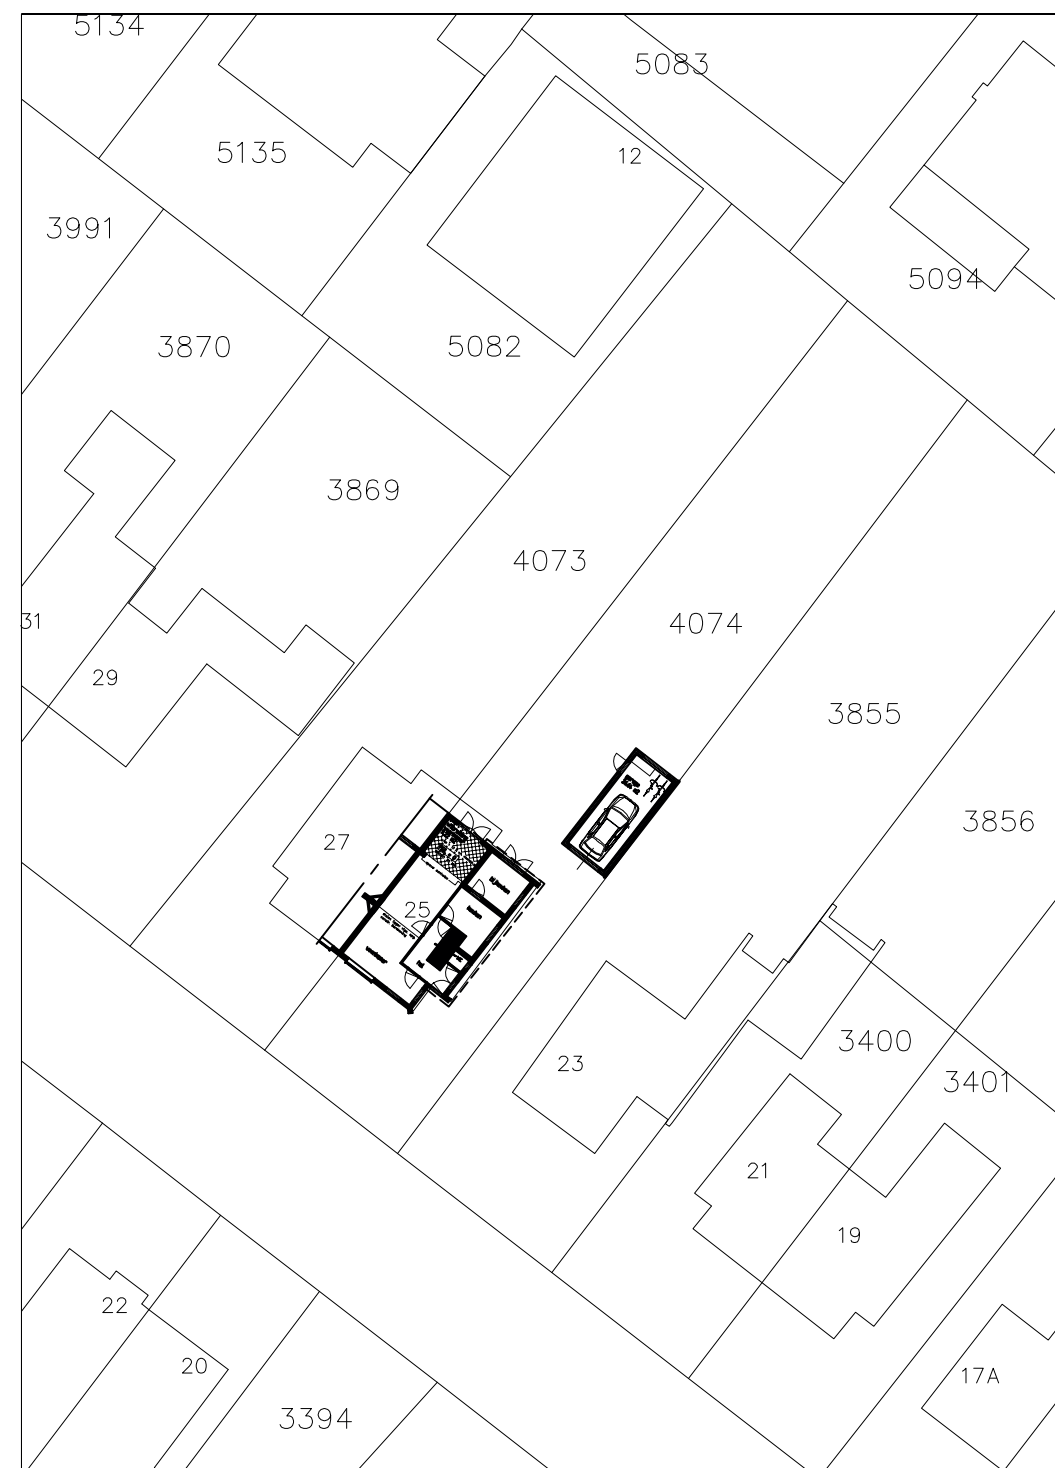

### Gemeente Beek, kad. gem. Beek Sectie A, kavel nr. 4074

project nummer: **2928** tek nr: **001** **RENCO SIPS**  
CONSTRUCTIEVE BEREKENINGEN

opdracht : Verbouwing woonhuis Aldenhofstraat 25 Mauritsweg 54a  
K. Gelissen te Neerbeek Tel.: 046 423 46 94  
Aldenhofstraat 25, 6191 GR Neerbeek Fax.: 046 423 46 94  
Mob.: 06 460 756 11  
getekend door : R.S. info@rencosips.nl  
www.rencosips.nl

schaal : 1:100 opm : maten in mm

datum : 28-09-2011 gew : -