


VOORGEVEL NIEUW

DOORSNEDE NIEUW

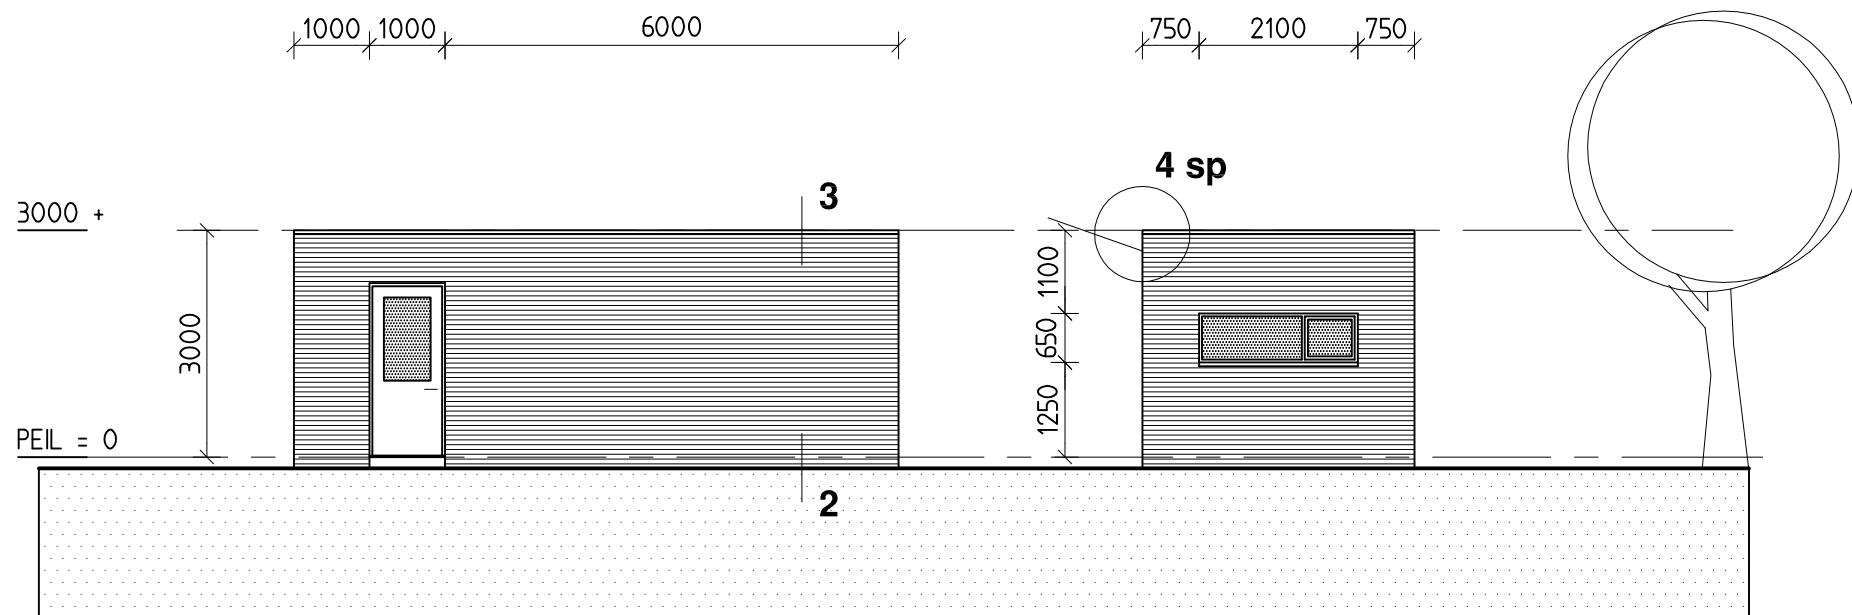

LINKER ZIJGEVEL GARAGE NIEUW

ACHTERGEVEL GARAGE NIEUW

project nummer: **2928** tek nr: **004** **RENCO SIPS**
CONSTRUCTIEVE BEREKENINGEN

opdracht : Verbouwing woonhuis Aldenhofstraat 25 Mauritsweg 54a
6171 AJ Stein
K. Gelissen te Neerbeek Tel.: 046 423 46 94
Aldenhofstraat 25, 6191 GR Neerbeek Fax.: 046 423 46 94
Mob.: 06 460 756 11
getekend door : R.S. info@rencosips.nl
www.rencosips.nl

schaal : 1:100 opm : maten in mm

datum : 28-09-2011 gew : -